


Pflanzschema

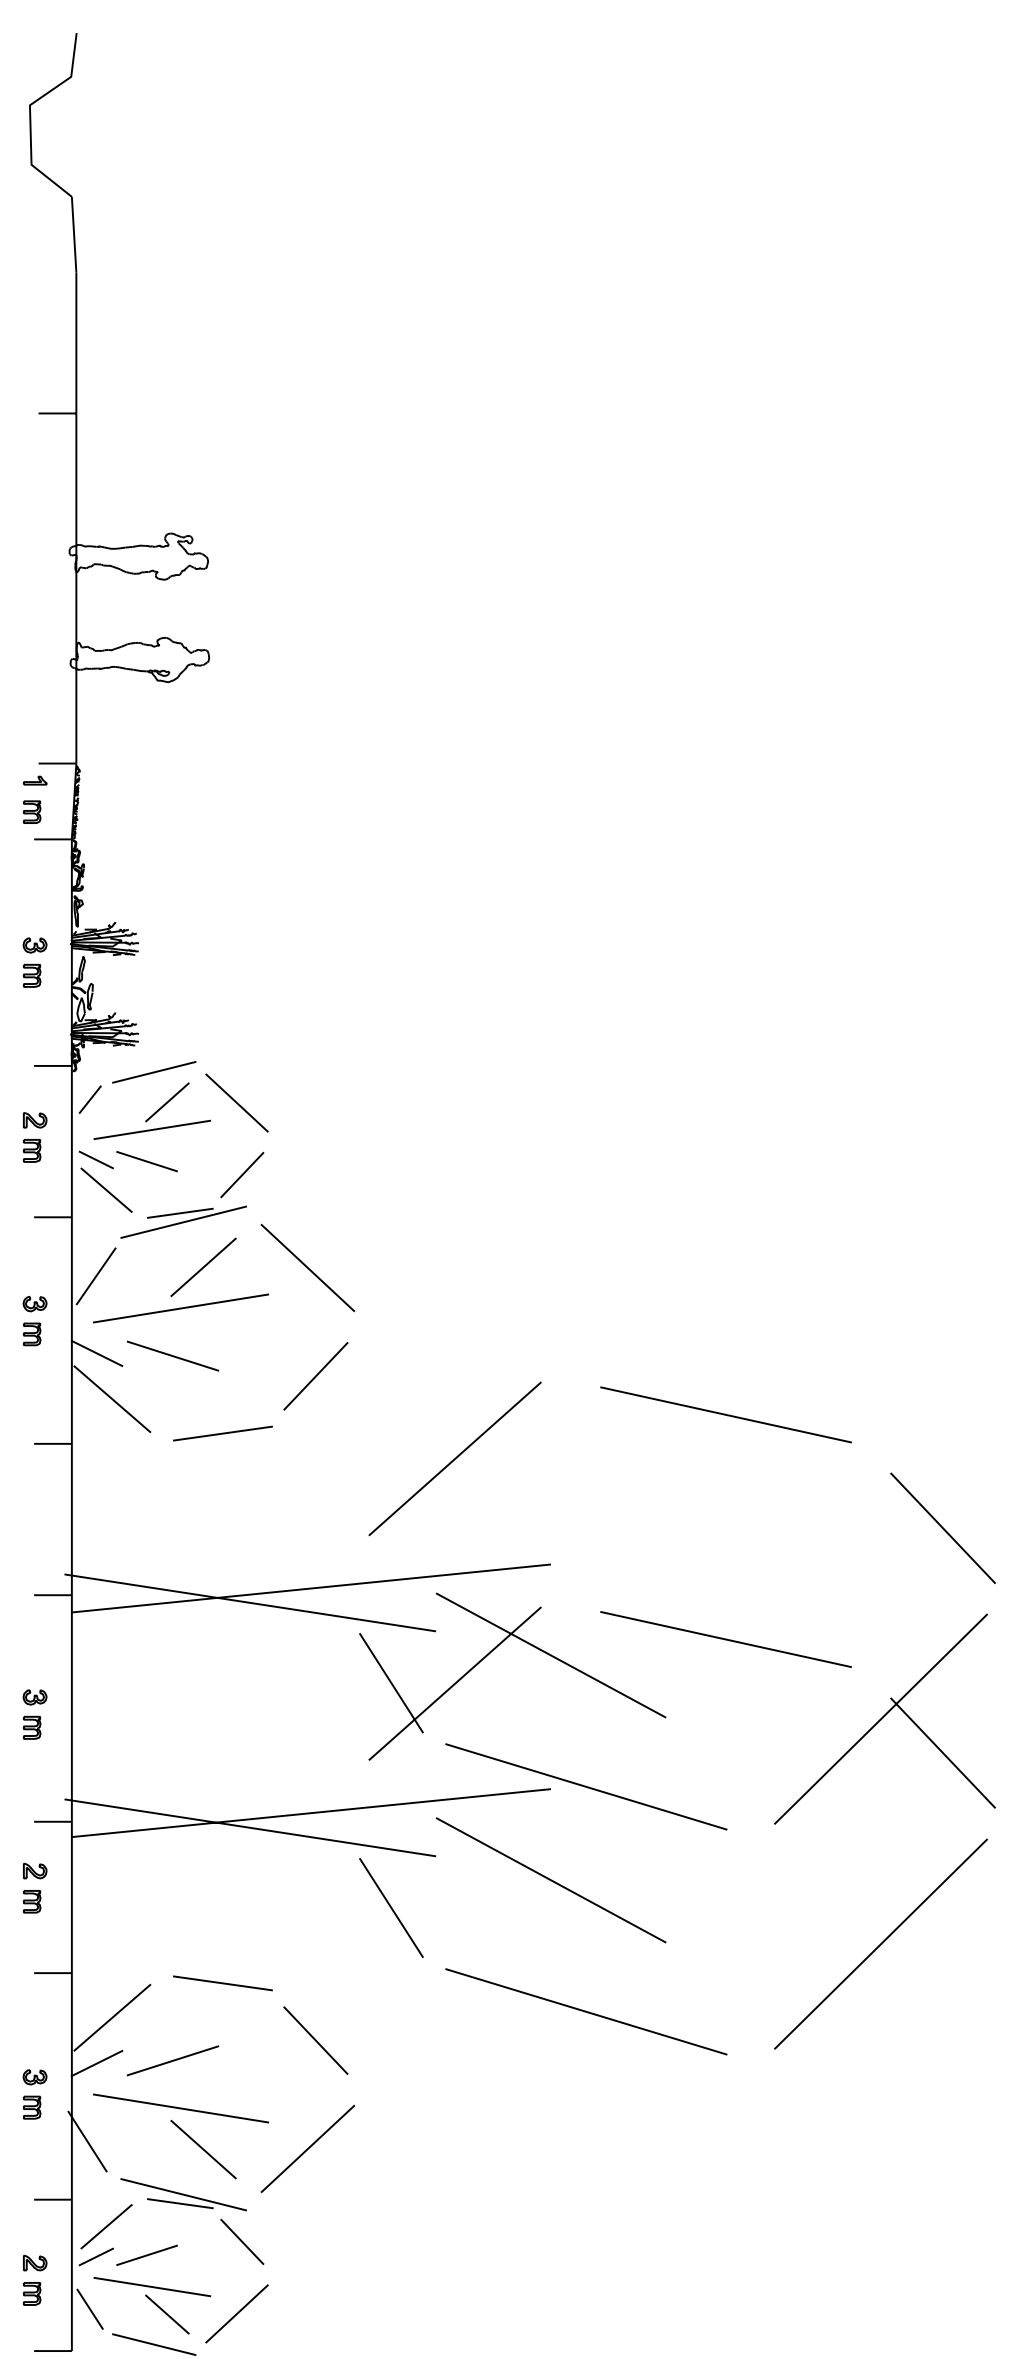

Schnitt

<p>Behauungsplan der Stadt Deltzsch Nr. 48 "Sondergebiet am Wasserturm"</p> <p>Begründung Teil 2 - Umweltbericht</p>	
<p>Projekt Nr.: 12/18</p> <p>Projektstand: Entwurf</p>	<p>Stand: 12.10.2018</p> <p>Planbezeichnung: Detailplan Pflanzschema, Nr. 3.3.1</p>
<p>M 1 : 100</p>	<p>10 m</p>
<p>Umwelt Stadt Freiraum</p> <p>Sven Reuter Garten- und Landschaftsarchitekt Beerenfelder Straße 1 04509 Deltzsch Tel. 034202 3391109 Fax. 034202 3391109 Lvs/reuter-DZ@onine.de</p>	<p>Auftraggeber: Große Kreisstadt Deltzsch Markt 3 04509 Deltzsch und Immwest Wolff GmbH Eißenstraße 26 04109 Leipzig</p>
<p>sven reuter</p> <p>frei räume</p>	<p>geprüft: S. Reuter</p>
<p>Format DIN A 2</p>	