


25.04.2023, M 1:50000, pfohl  
 E:\1939065\planung\03\_GIS\mxd\Anlagen\B10\_Flaechige\_Denkmaele.mxd, 38,0cm x 25,7cm

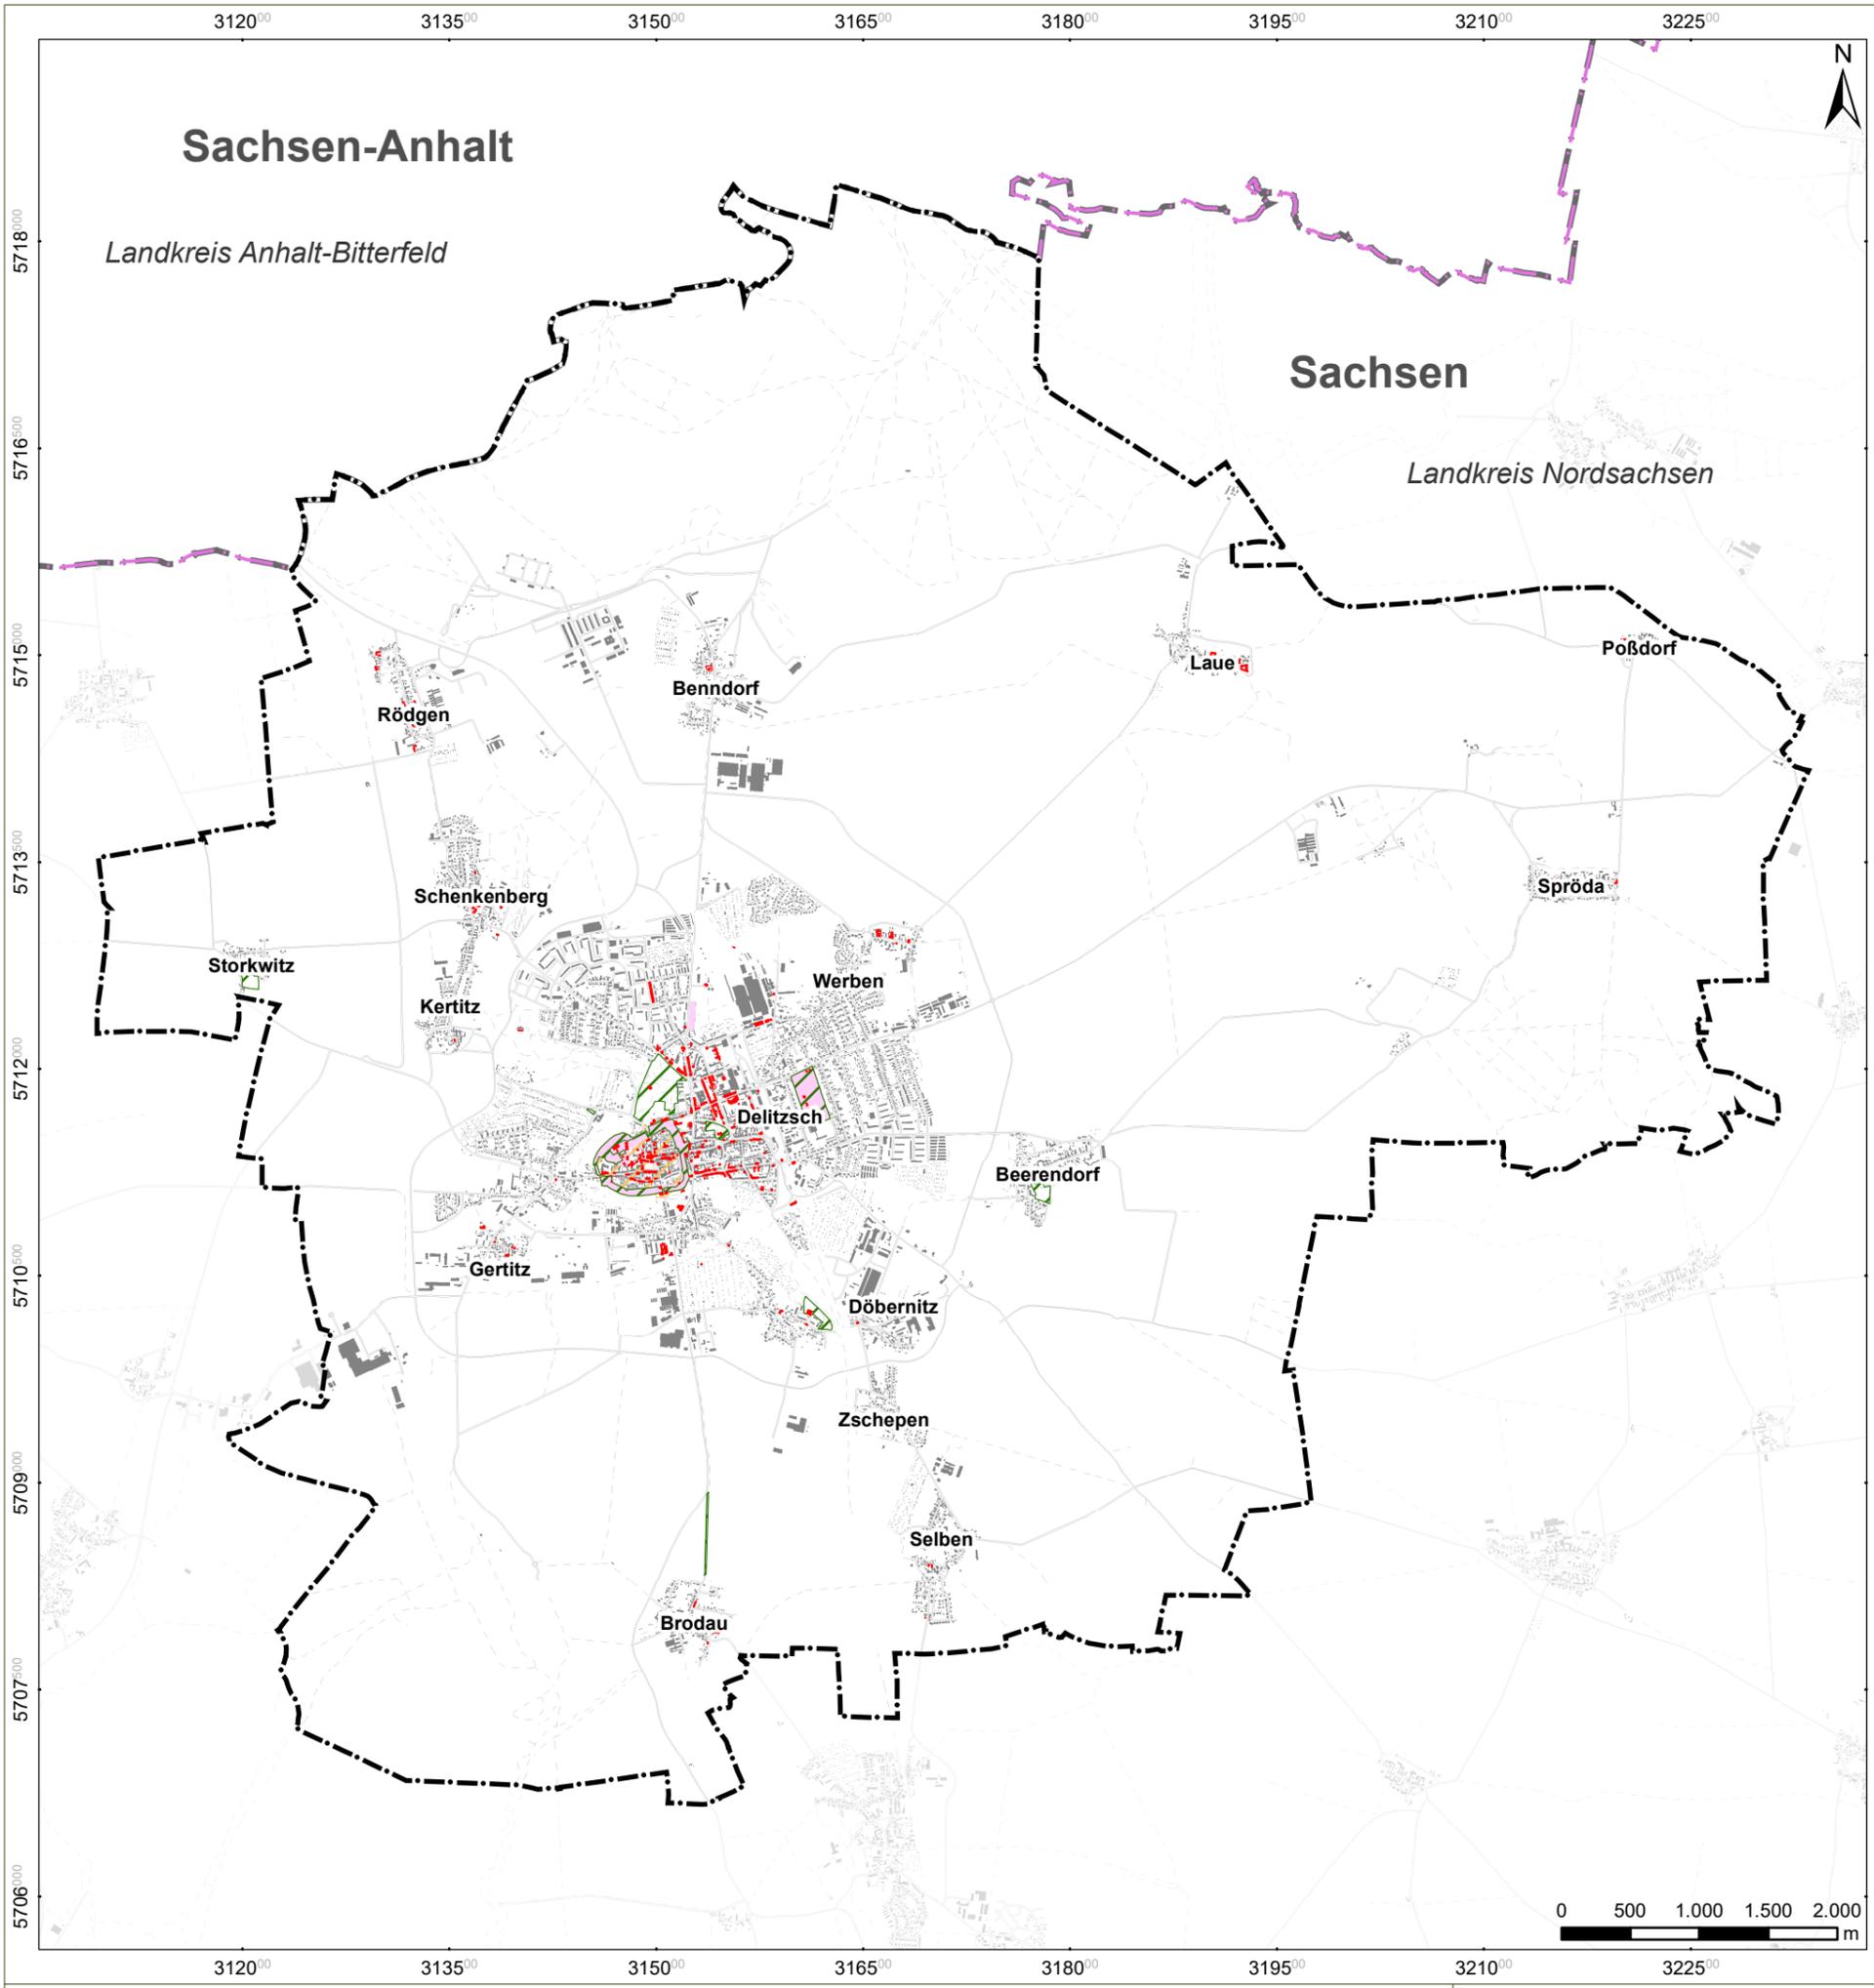

- Zeichenerklärung**
- Gemeindegrenze
  - Kulturdenkmale**
  - Einzeldenkmal
  - Nebenanlage
  - Gartendenkmal
  - Sachgesamtheit
  - Denkmalschutzgebiet
  - Einzeldenkmale (flächig)
  - Denkmalschutzgebiet (Vorschlag)

Lagebezug: ETRS89 UTM33 / HS 160  
 Hauptkarte: © ATKIS Basis-DLM / GeoSN 2020

<b>Stadt Delitzsch</b>		
Sachgebiet Stadtplanung, Markt 3, 04509 Delitzsch		
<b>Fortschreibung des Flächennutzungsplanes der Stadt Delitzsch</b>		
<b>Übersicht Kulturdenkmale</b>		
 BJÖRNSEN BERATENDE INGENIEURE <small>BjörnSEN Beratende Ingenieure GmbH, 99092 Erfurt</small>		Maßstab <b>1:50.000</b>
		2019390.65
Entworfen: E. Nowak	Datum	Plan-/ Anlage-Nr.
GIS: C. Pfohl	28.06.2023	B-10
Geprüft: A. Fischer		